


国立大学法人 島根大学 出雲キャンパス

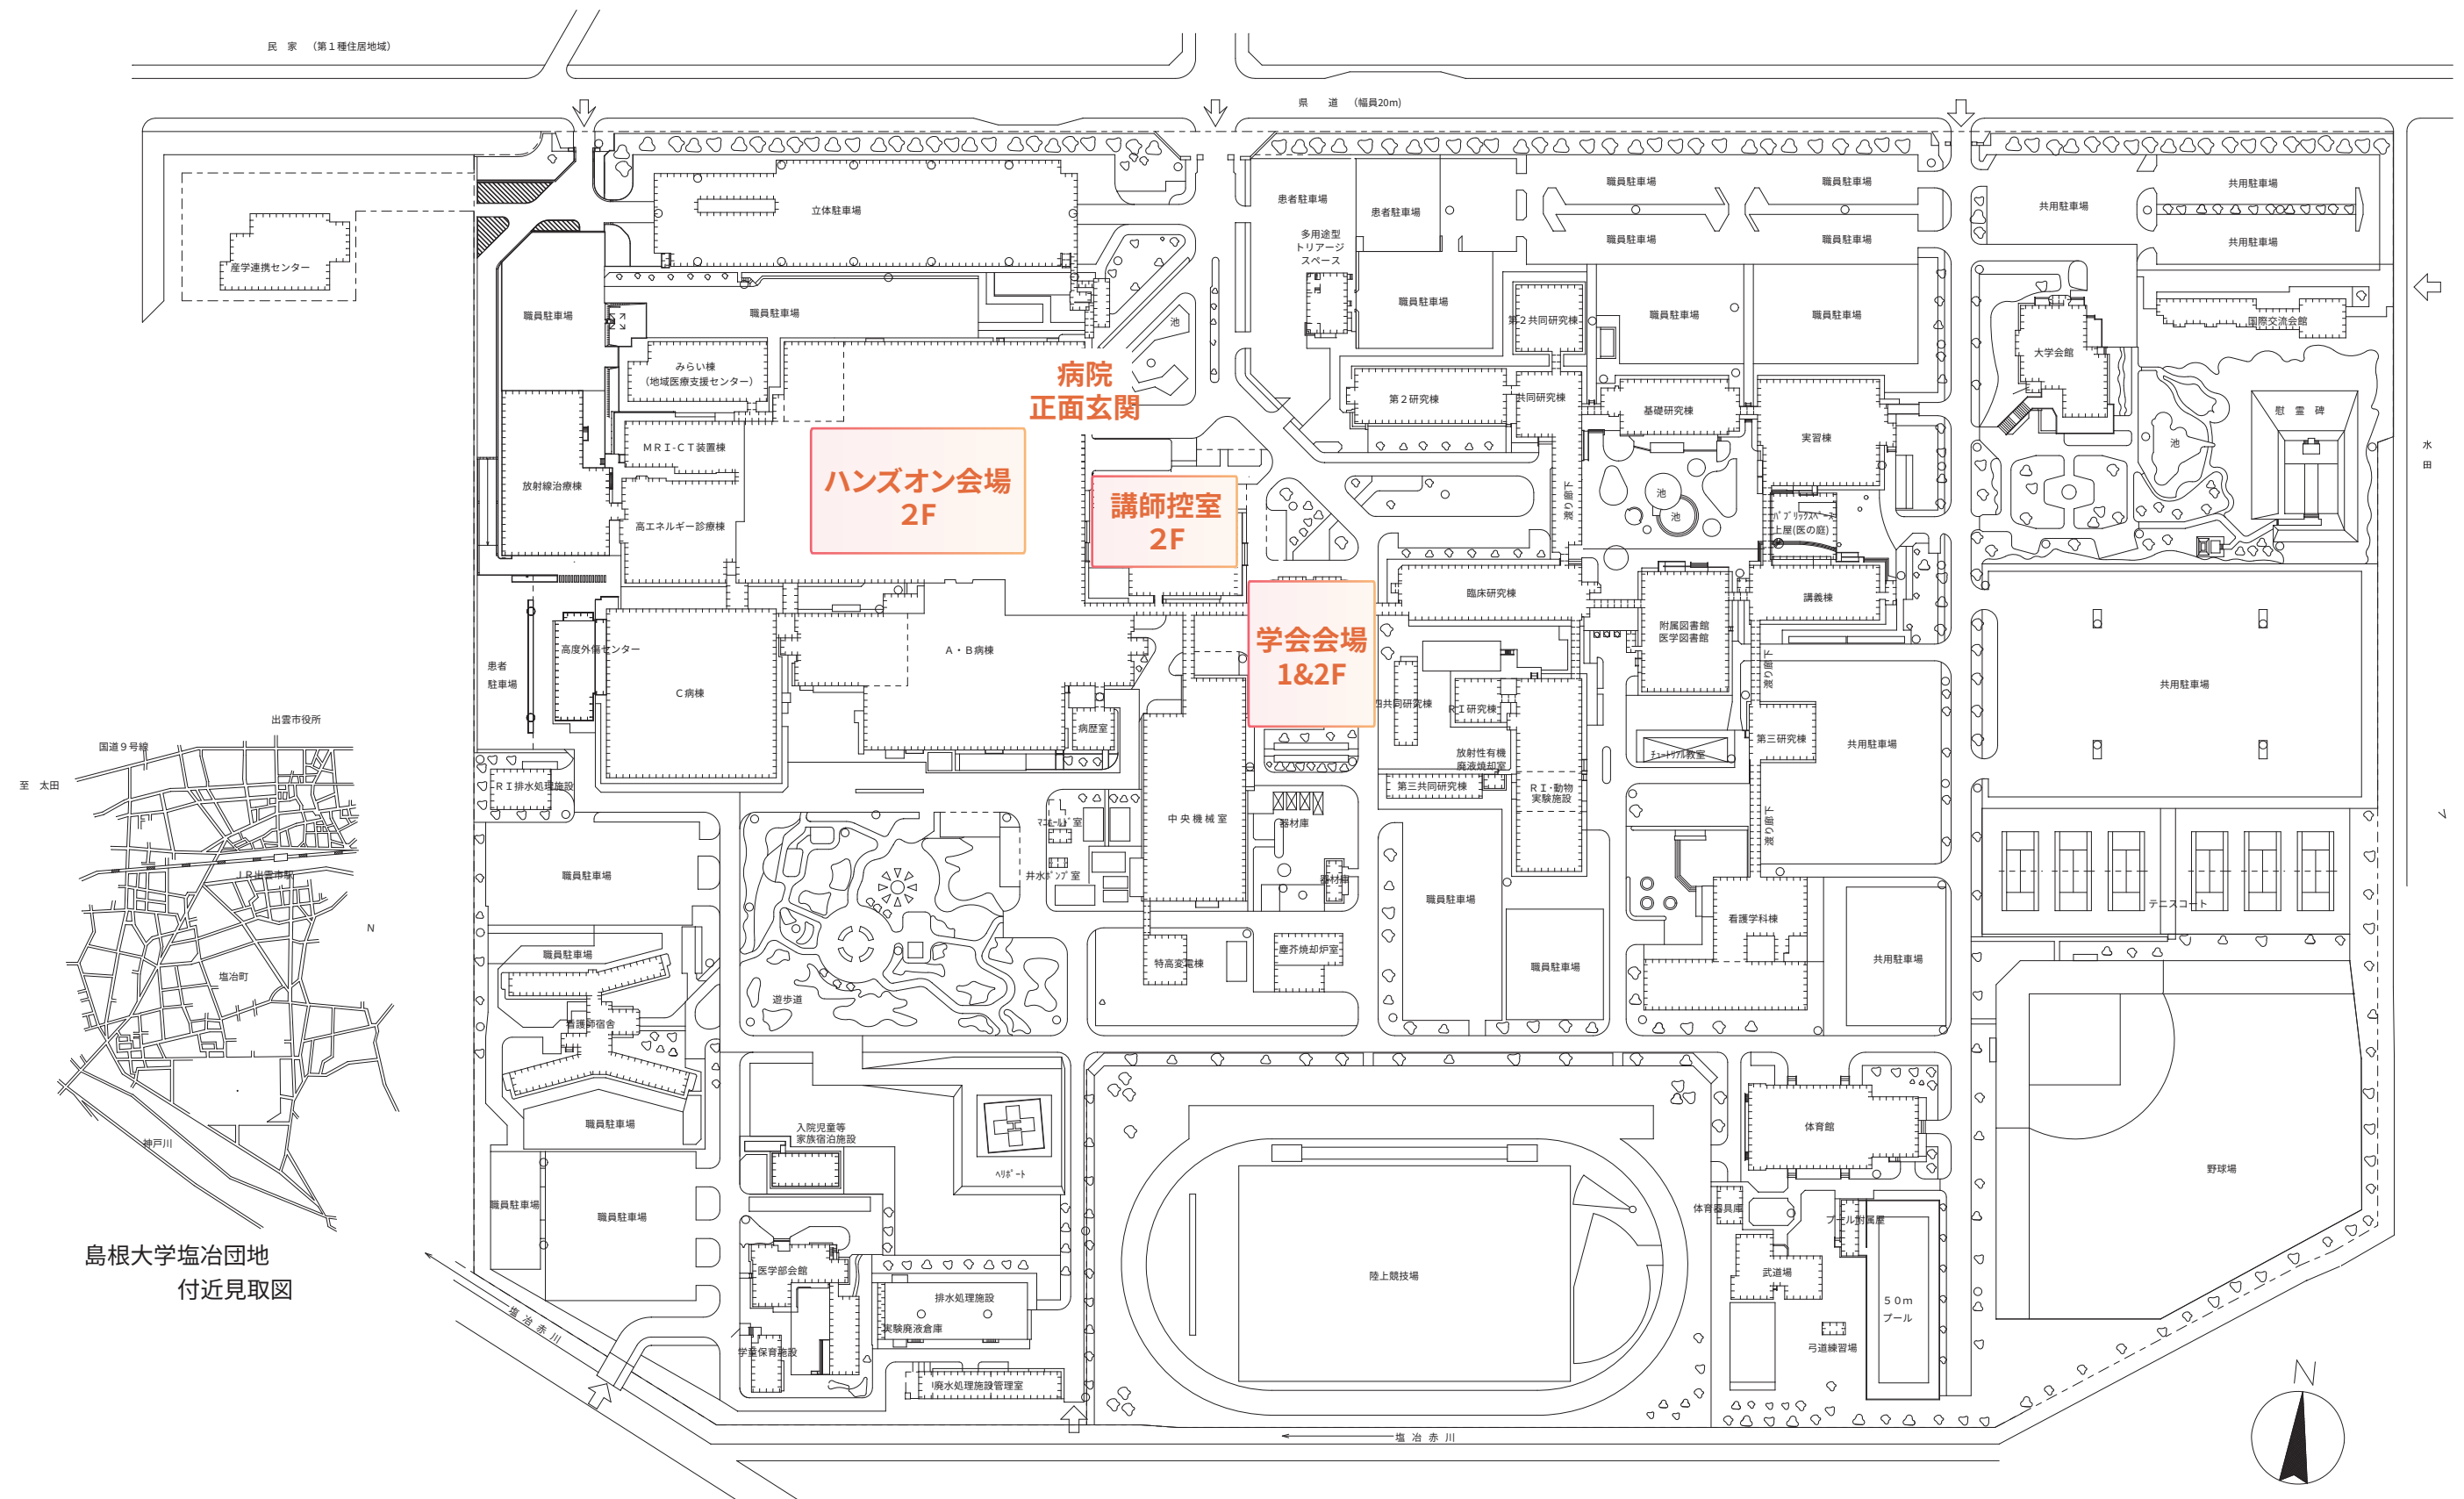

配置図 S=1:1000